



PLAN 2

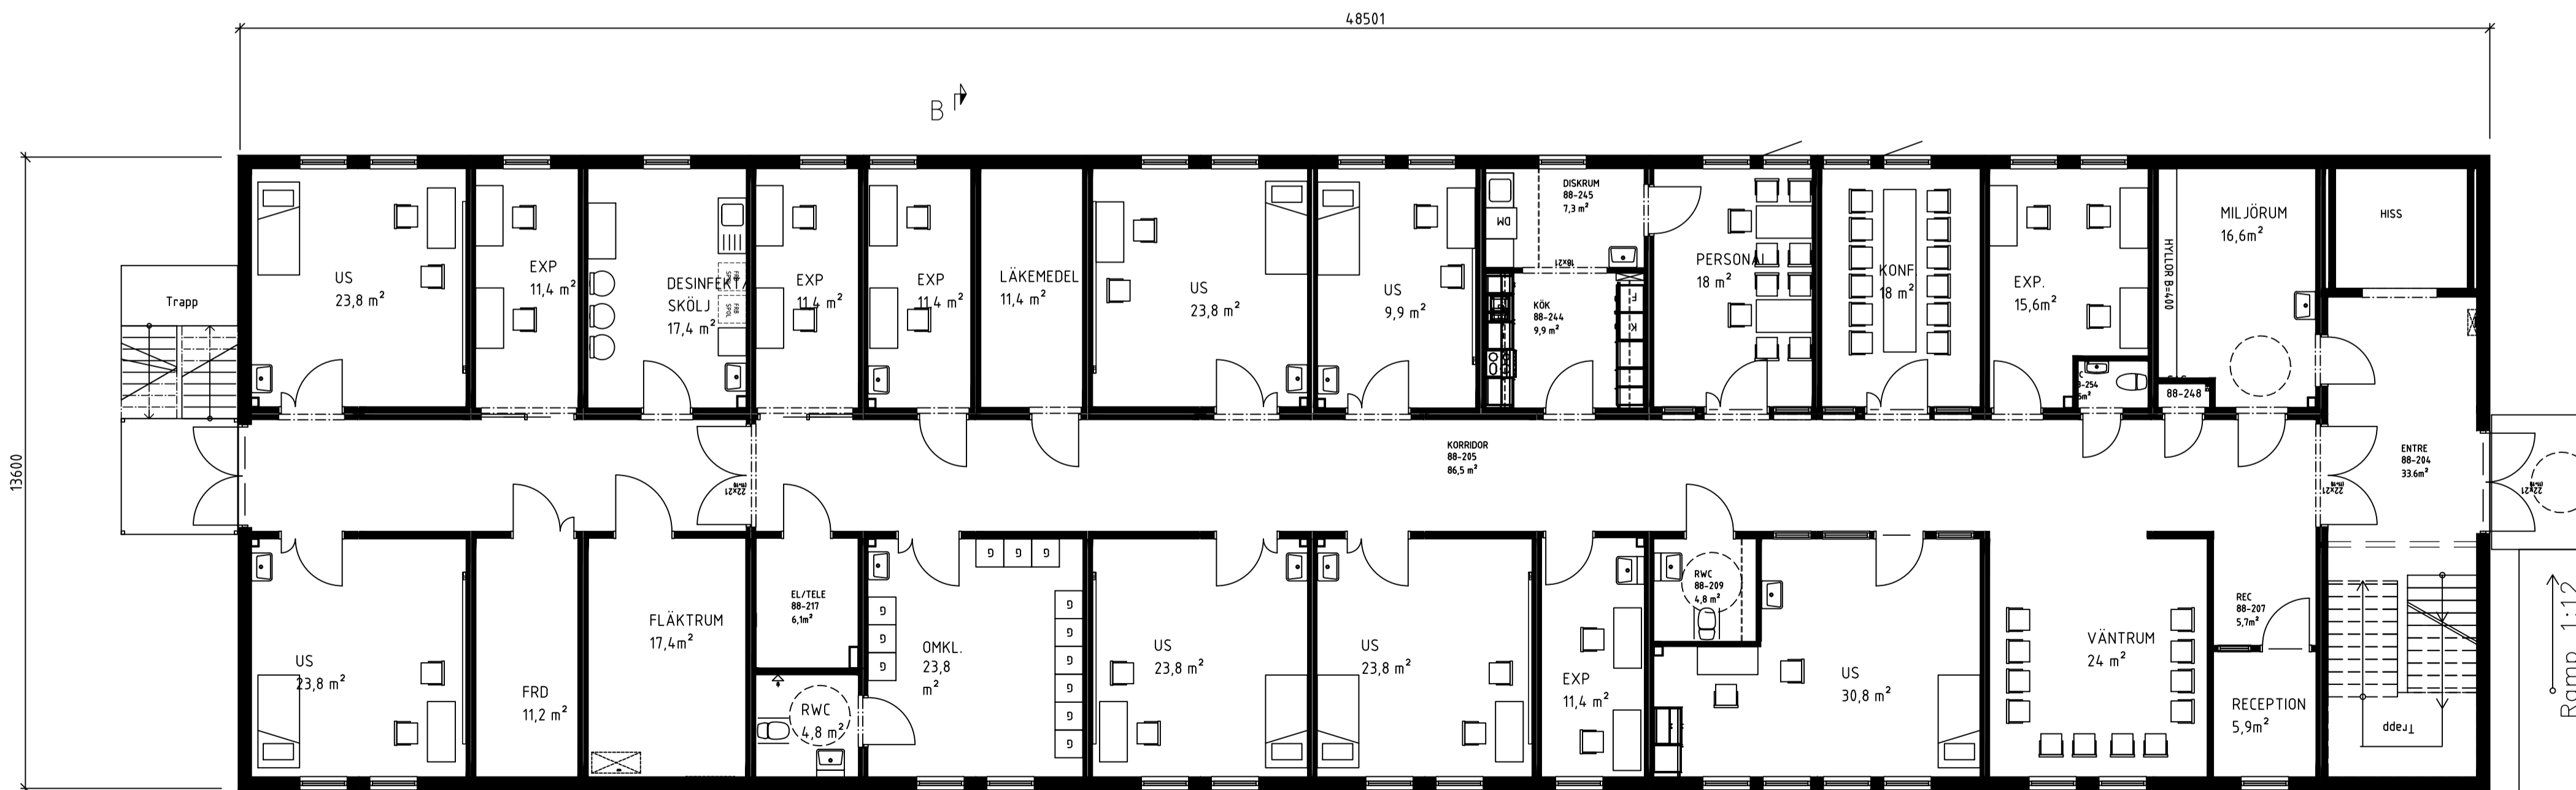


PLAN 1

SKALA 1:100

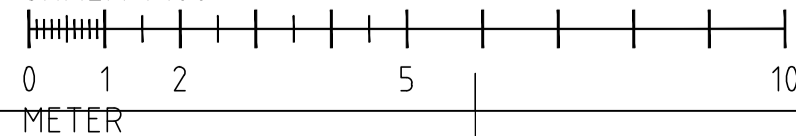

A	Byggn. roterad	170518	JN
BET	ANT	ÄNDNINGEN AVSER	DATUM

BYGGLOVSHANDLING

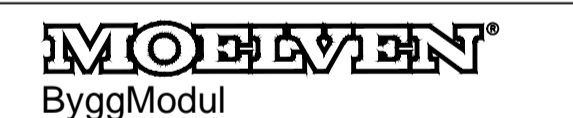

Moelven ByggModul AB, Öleby 193 685 92 Torshy
Tel: +46 10 122 56 90

BYGGNAD 45
MALMÖ SJUKHUS

X	A	Moelven ByggModul AB
	E	
	K	
	V	
	W	

URSPRUNGSARKITEKT:		
PROJEKT NR	RITAD AV	HANDLAGGARE / SÄLJARE
2017-09	Johan Nilsson	Per-Olof Ekberg
DATUM	ANSVARG / PROJEKTLEDARE	
2017-05-15		

PLAN 1, 2

SKALA
1:100

RITINGSNUMMER
A-40.1-001

BET
A



Konstruktionen enligt denna ritning är Moelven ByggModul AB egendom och må inte utan Moelven ByggModul AB skriftliga medgivande typas för tredje man, kopieras, reproduceras eller på något annat sätt utnyttjas. Övertäckelse kommer att beivras.