



FASAD MOT
SÖDER

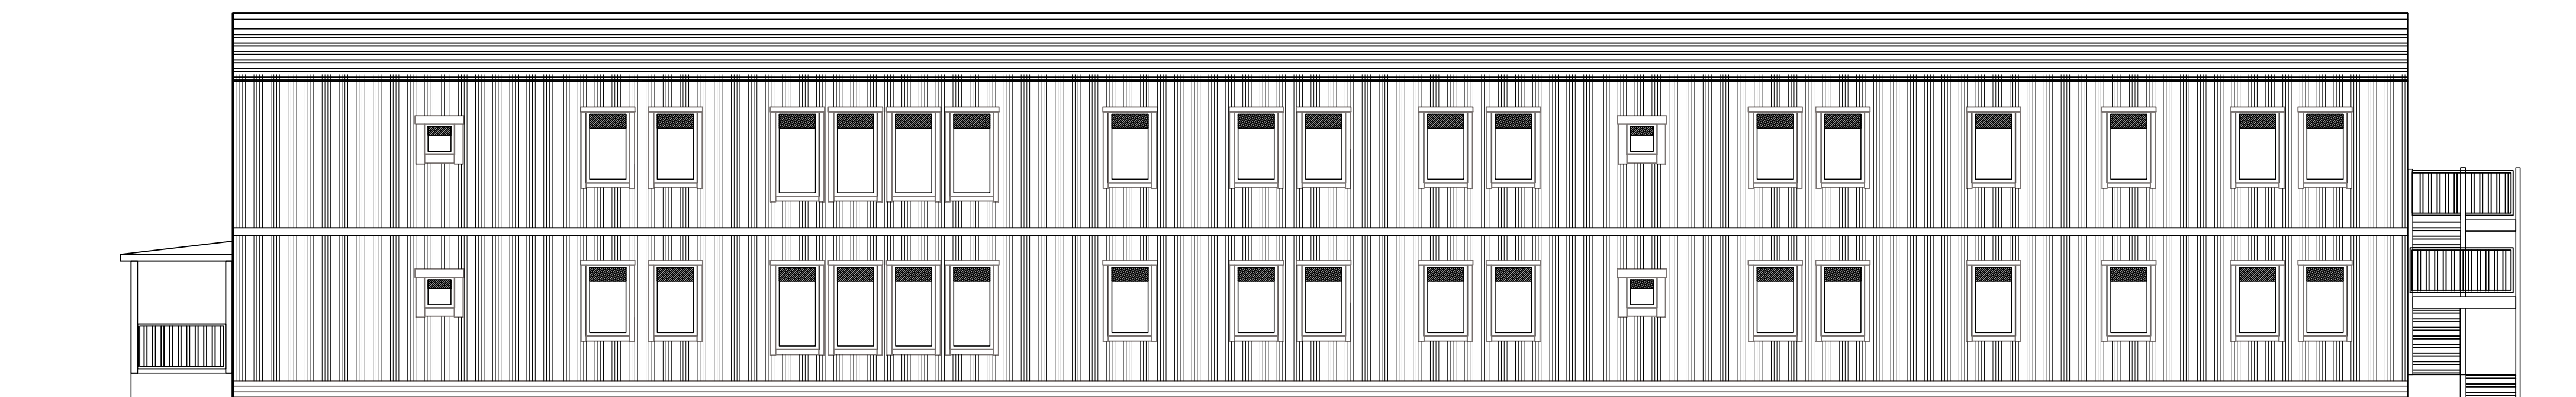



FASAD MOT
NORR



FASAD MOT
ÖSTER

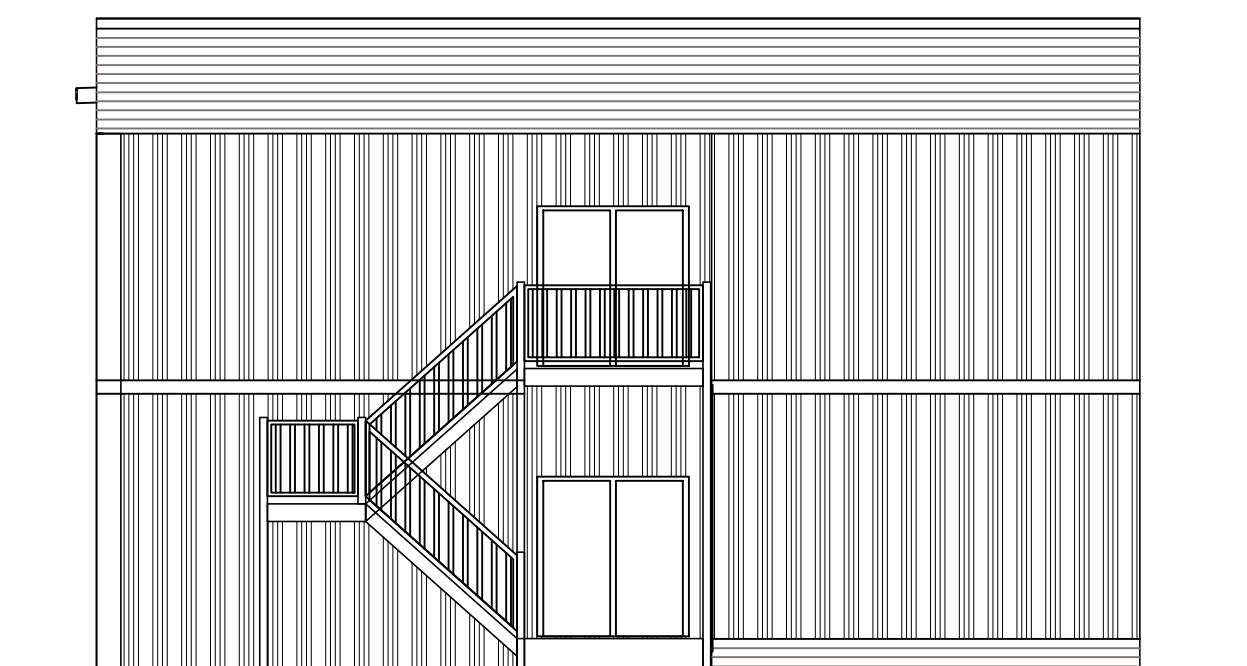

FASAD MOT
VÄSTER

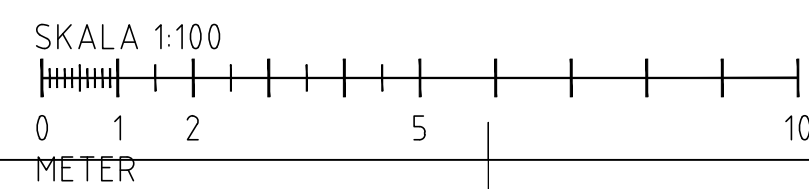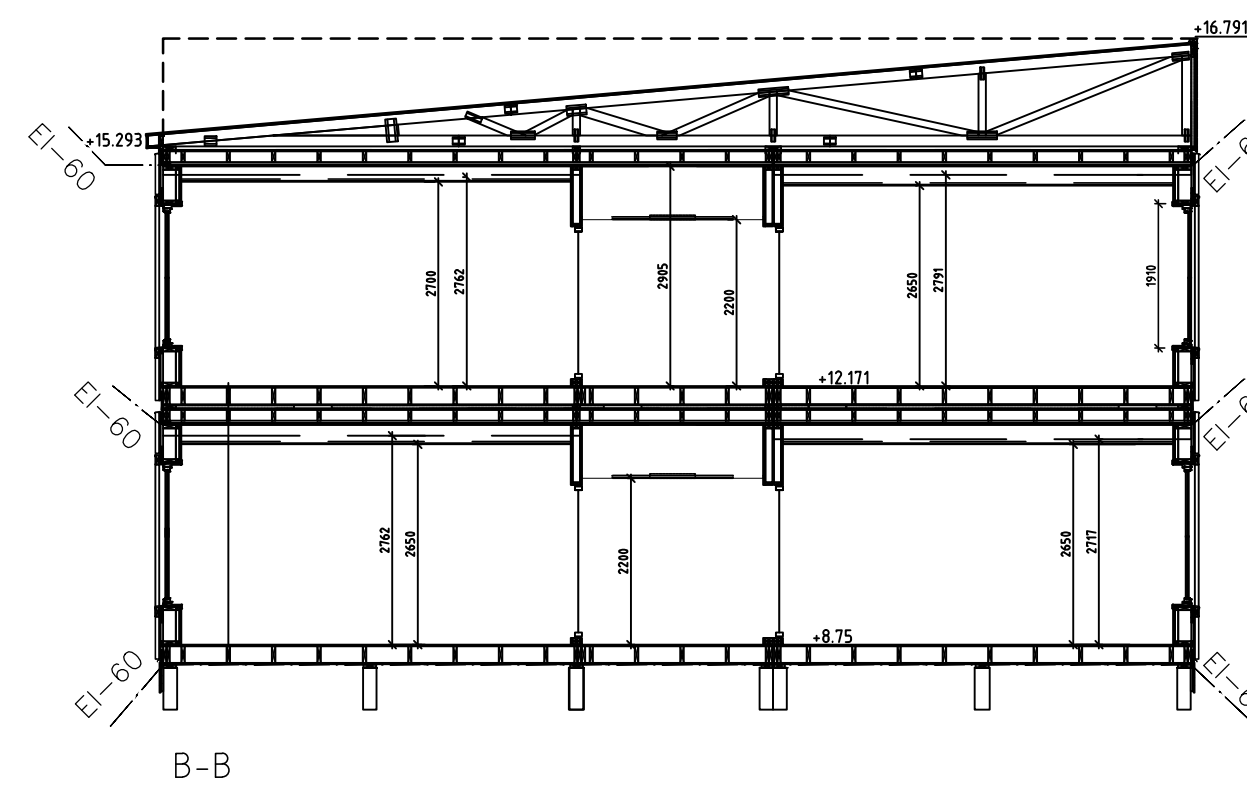

A	Byggn. roterad	170523	JN
BET	ANT	ÄNDNINGEN AVSER	DATUM SIGN

BYGGLOVSHANDLING



Moelven ByggModul AB, Oteby 193 685 92 Torshy
Tel: +46 10 122 56 90

BYGGNAD 45
MALMO SJUKHUS

<input checked="" type="checkbox"/>	A	Moelven ByggModul AB
<input type="checkbox"/>	E	
<input type="checkbox"/>	K	
<input type="checkbox"/>	V	
<input type="checkbox"/>	W	

URSPRUNGSARKITEKT:

PROJEKT NR	RITAD AV	HANDELAGGARE / SÄLJARE
2017-09	Johan Nilsson	Per-Olof Ekberg
DATUM	ANSVARG / PROJEKTLÄDARE	
2017-05-10		

SEKTION, FASADER

SKALA
1:100
RITNINGNUMMER
A-40.3-001

BET
A

