




FASAD, NORDÖST
HUSDEL A

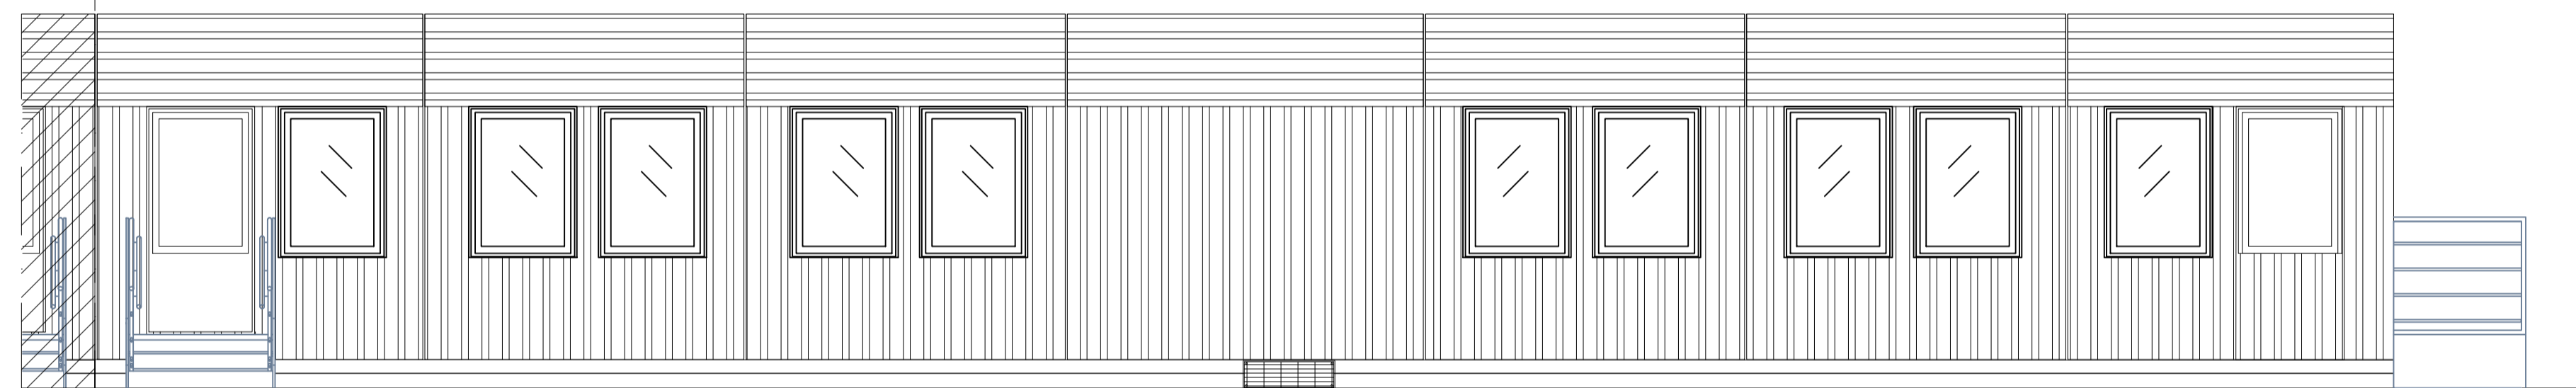

FASAD, SYDÖST
HUSDEL A

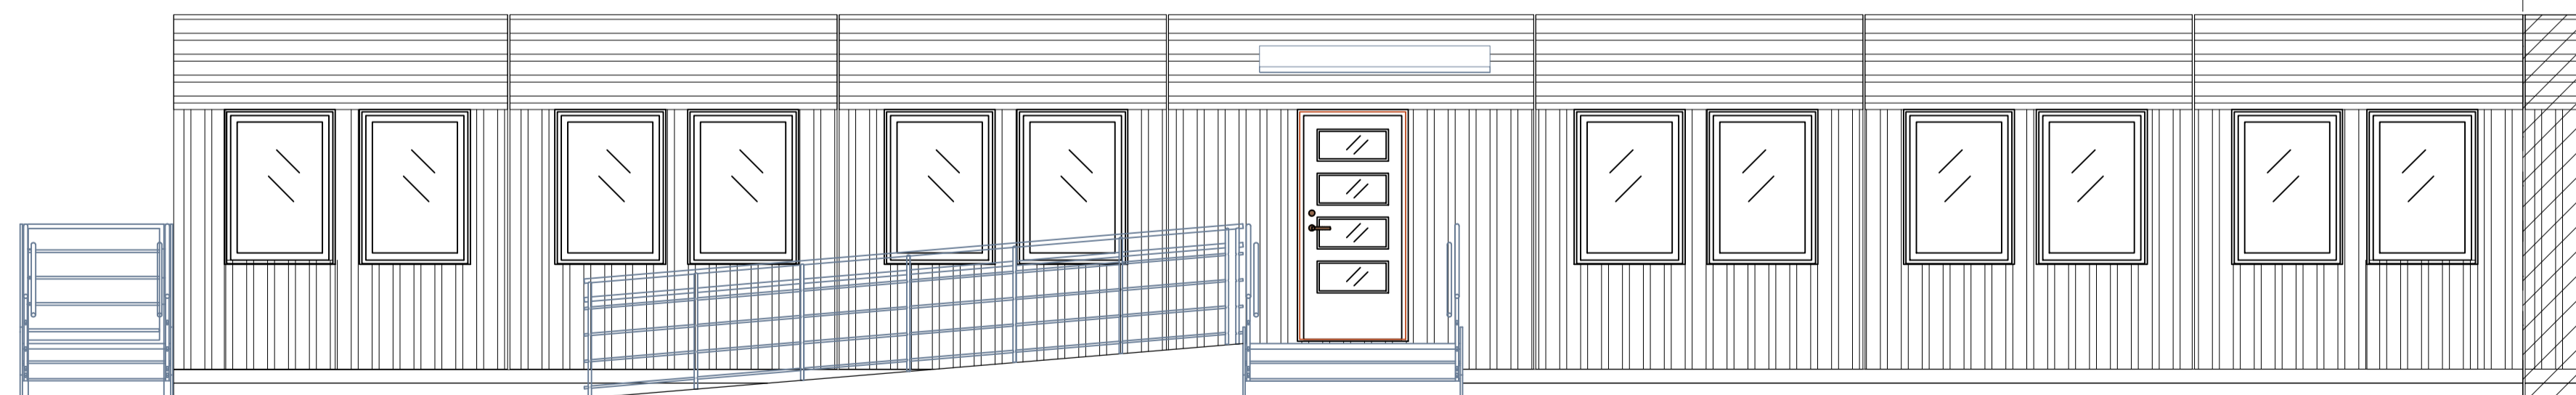

FASAD, NORDVÄST
HUSDEL A

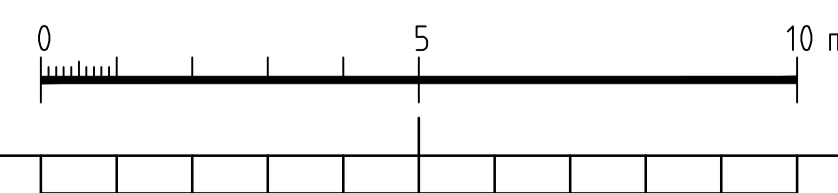

BET	ANT	ÄNDRINGEN AVSER	SIGN	DATUM
REL.HANDLING 2018-05-31				
RÄNSELN 1:218 EKBERGASKOLAN				
 VÄSTERÅS STAD Teknik- och fastighetsförvaltningen				
A		PCS Modulsystem AB Hallvägen 4, 121 62 Johanneshov		TEL: 08390099 info@pcsmodulsystem.se
K	-	-	-	TEL: -
V	-	-	-	TEL: -
VS	-	-	-	TEL: -
E	-	-	-	TEL: -
Br	-	-	-	TEL: -
M	-	-	-	TEL: -
Ö	-	-	-	TEL: -
UPPDRAGSR		RITAD / KONSTRUERAD AV	HANDLAGGARE	
		H Ekberg	-	
DATUM		ANSVARE		
2018-05-31		-		
Byggnad, del A				
Fasader				
FASADRITNING				
SKALA A1	SKALA A3	NUMMER	BET	
1:50	1:100	57022-A-40-1-A03	-	