




FASAD, SYDVÄST  
HUSDEL B

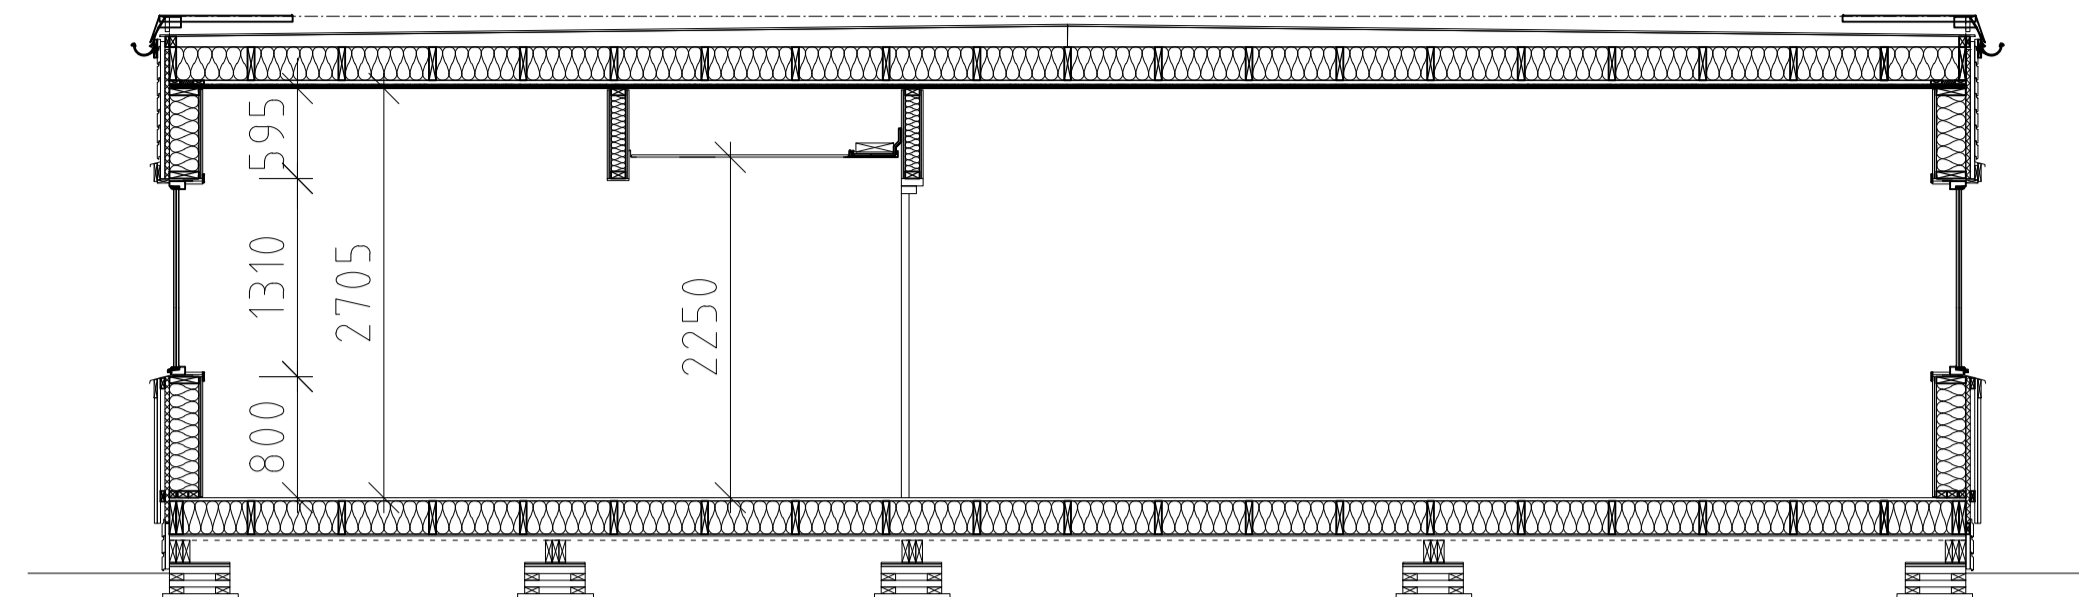


SEKTION A-A

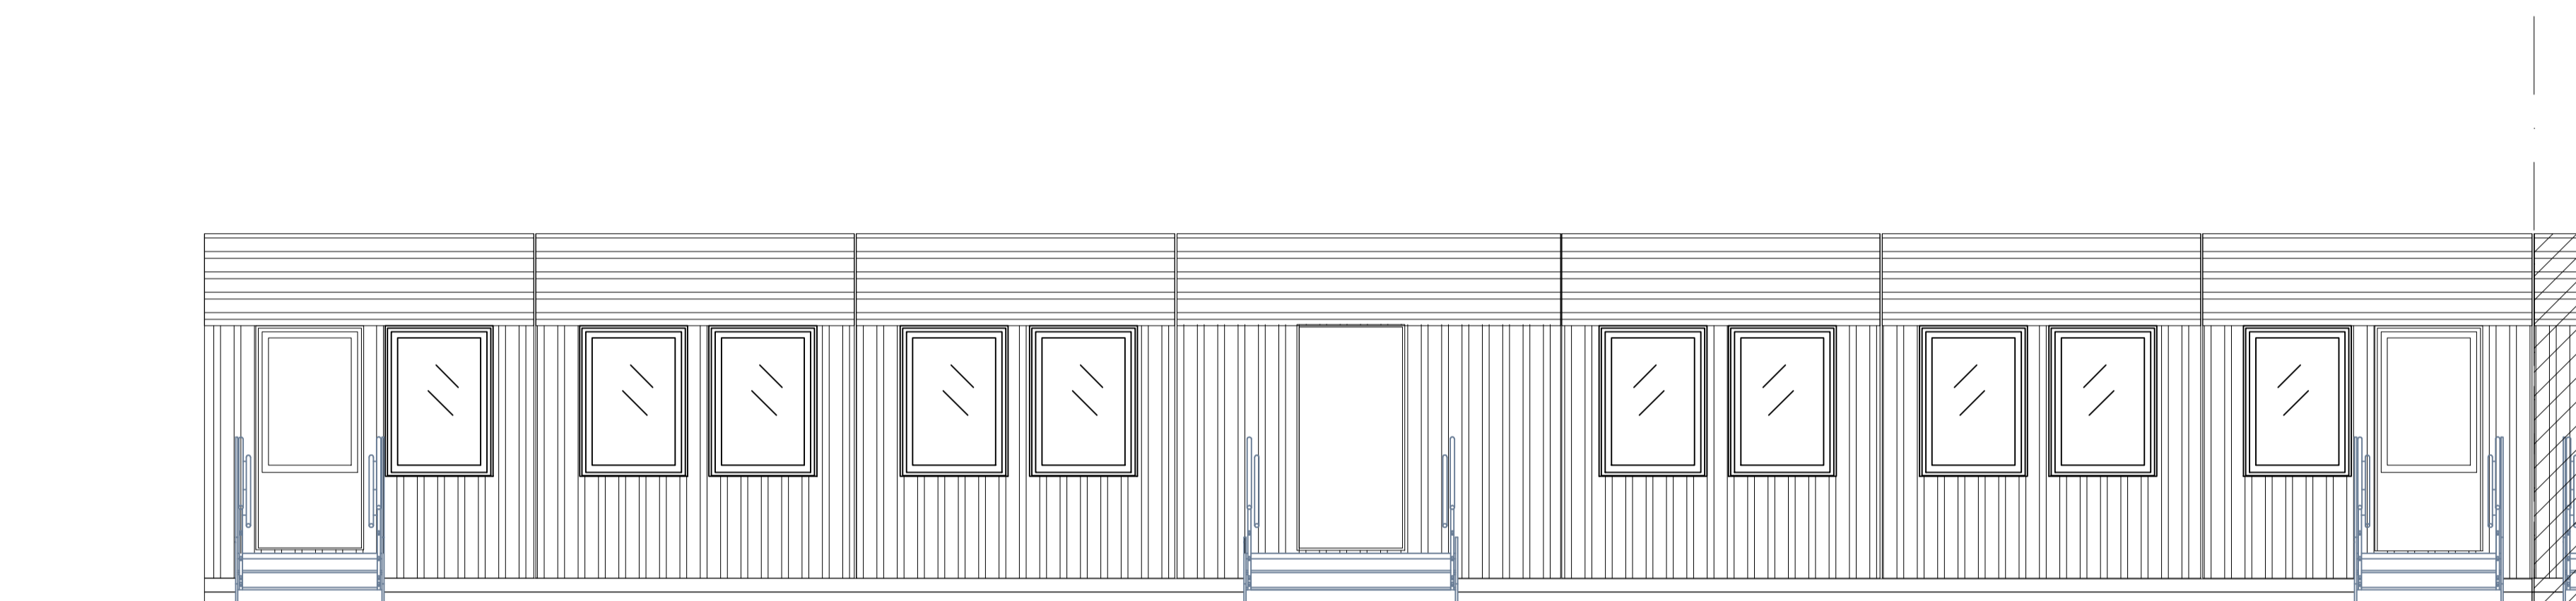

FASAD, SYDÖST  
HUSDEL B

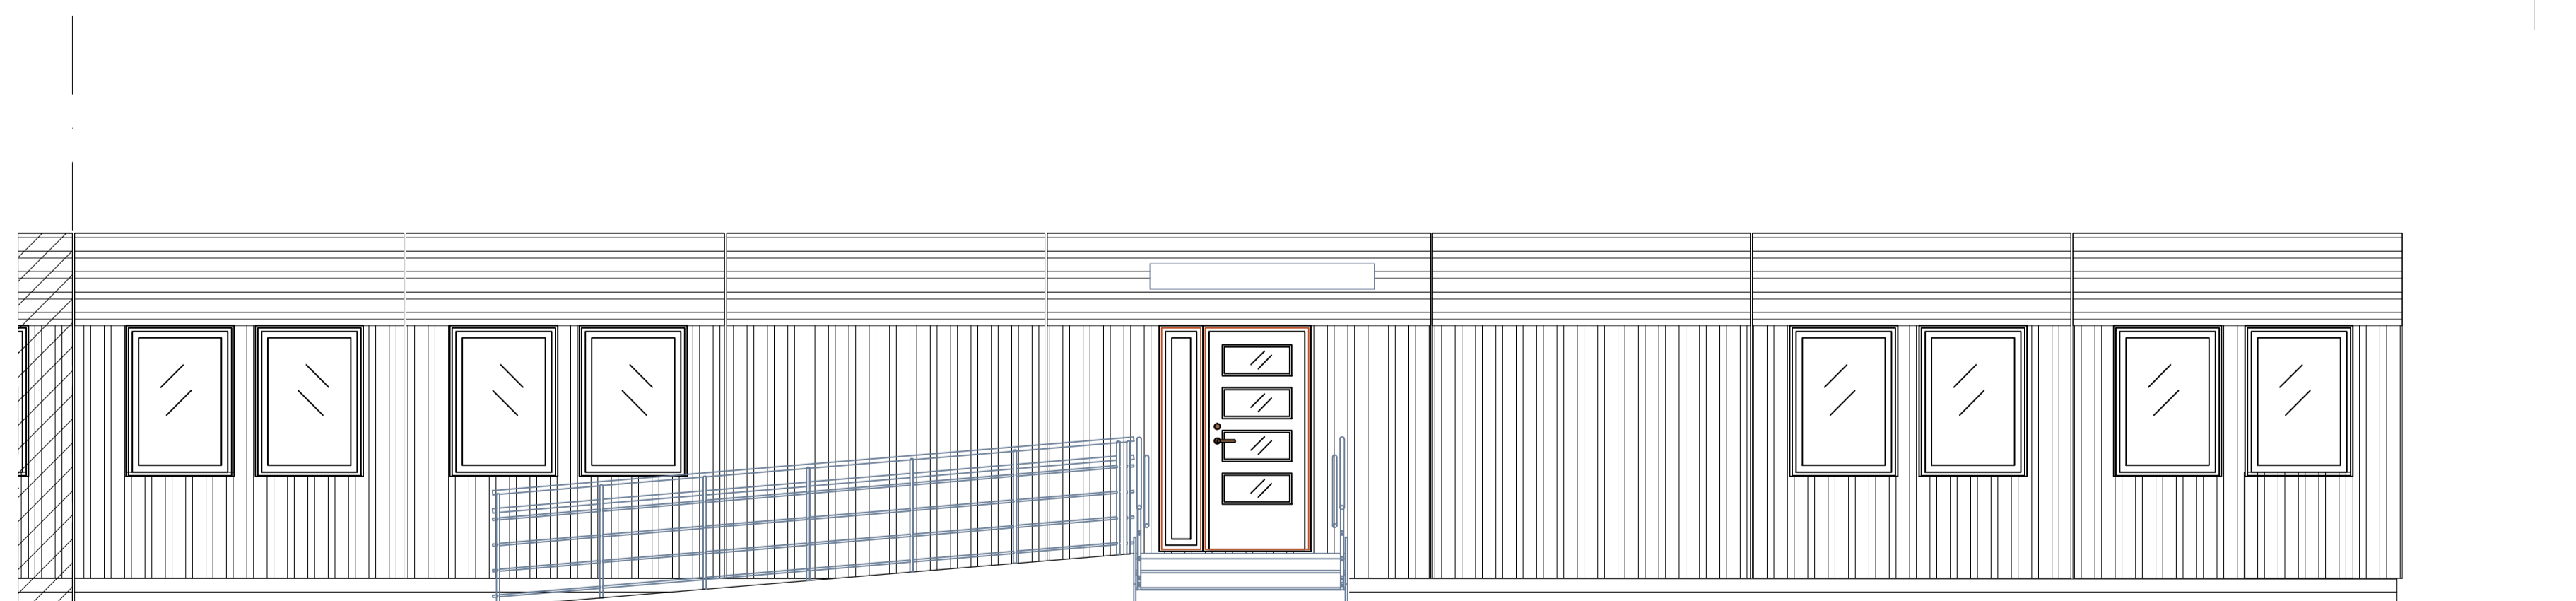

FASAD, NORDVÄST  
HUSDEL B

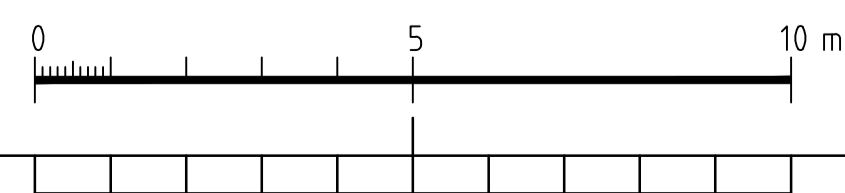

BET ANT ANDRINGEN AVSER SIGN DATUM  
**REL.HANDLING 2018-05-31**

RÄNSELN 1:218  
EKBERGASKOLAN



**VÄSTERÅS STAD**  
Teknik- och fastighetsförvaltningen

A	PCS Modulsystem AB Hallvägen 4, 121 62 Johanneshov	TEL: 08390099 info@pcsmodulsystem.se
K	-	TEL: -
V	-	TEL: -
VS	-	TEL: -
E	-	TEL: -
Br	-	TEL: -
M	-	TEL: -
Ö	-	TEL: -

UPPDRAGSRITAD / KONSTRUERAD AV	H Ekberg	HANDLÄGGARE	-
DATUM	2018-05-31	ANSVARIG	-

Byggnad, del B  
Fasader & Sektion A-A  
FASAD- & SEKTIONS-RITNING

SKALA A1	SKALA A3	NUMMER	BET
1:50	1:100	57022-A-40-1-B03	-