




PLAN  
BTA 792m<sup>2</sup>  
LOA 693m<sup>2</sup>

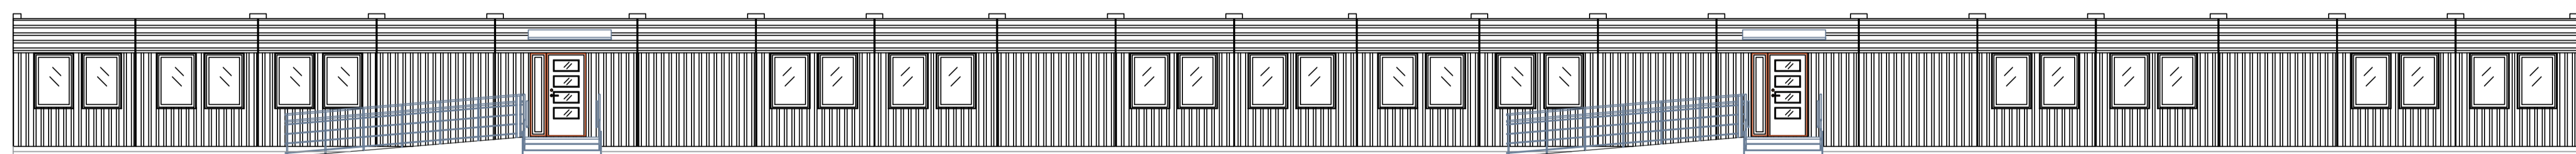


FASAD ENTRÉ

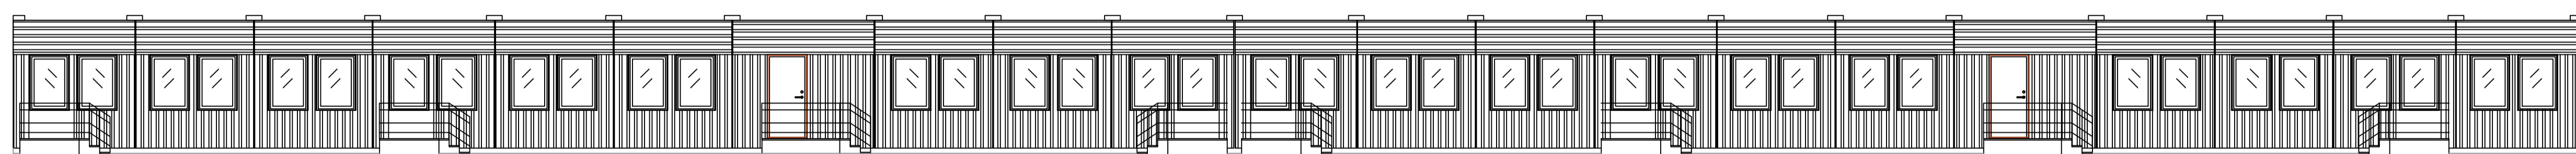


FASAD

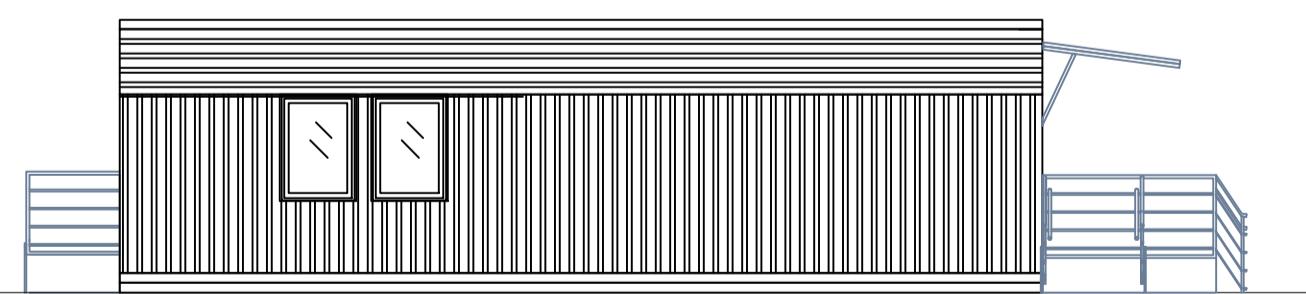


FASAD GAVEL

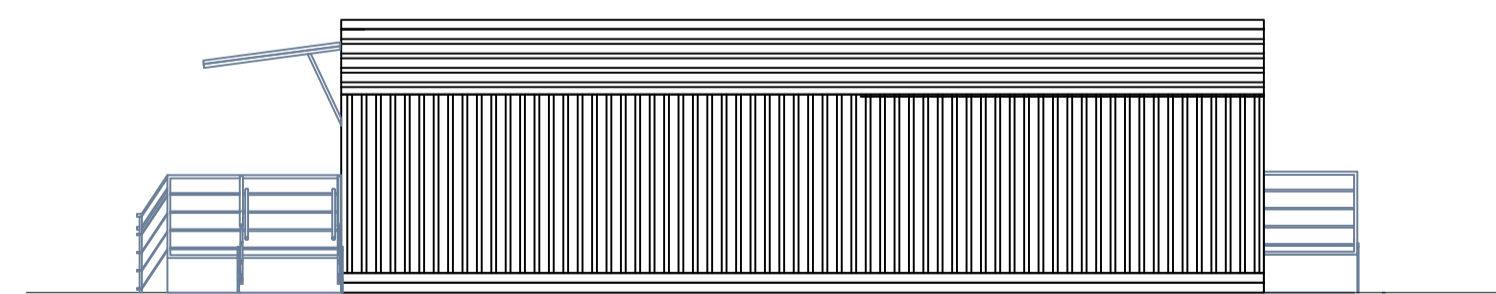

FASAD GAVEL

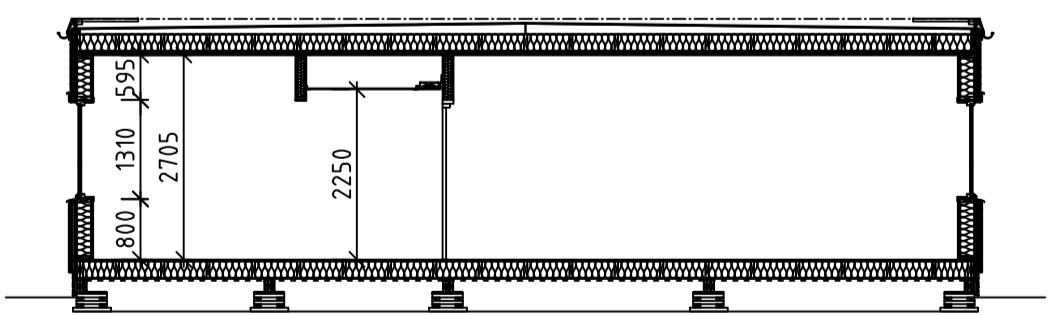

SEKTION A-A

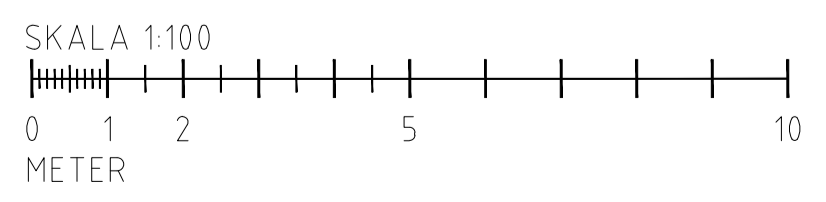

BET	ANT	ÄNDRINGEN AVSER	DATUM	SID																									
<b>BYGGHANDLING</b>																													
Hallvägen 4 BOX 5071 121 16 Johanneshov tel: 08-39 00 99 e-post: info@pcsmodulsystem.se																													
<b>HAGASKOLAN PAVILJONG</b> <b>ORREN 31, DANDERYDS KOMMUN</b>																													
<table border="1"> <tr> <td><input checked="" type="checkbox"/> A</td> <td colspan="4">PCS Modulsystem AB</td> </tr> <tr> <td><input type="checkbox"/> E</td> <td colspan="4"></td> </tr> <tr> <td><input type="checkbox"/> K</td> <td colspan="4"></td> </tr> <tr> <td><input type="checkbox"/> V</td> <td colspan="4"></td> </tr> <tr> <td><input type="checkbox"/> W</td> <td colspan="4"></td> </tr> </table>					<input checked="" type="checkbox"/> A	PCS Modulsystem AB				<input type="checkbox"/> E					<input type="checkbox"/> K					<input type="checkbox"/> V					<input type="checkbox"/> W				
<input checked="" type="checkbox"/> A	PCS Modulsystem AB																												
<input type="checkbox"/> E																													
<input type="checkbox"/> K																													
<input type="checkbox"/> V																													
<input type="checkbox"/> W																													
URSPRUNGSARKITEKT: <table border="1"> <tr> <td>PROJEKT NR 2018-330</td> <td>RITAD AV Henrik Ekberg</td> <td>HANDLAGGARE / SÄLJARE</td> </tr> <tr> <td>DATUM 2018-10-04</td> <td>ANSVARIG / PROJEKTLEDARE John Ekberg</td> <td></td> </tr> </table>					PROJEKT NR 2018-330	RITAD AV Henrik Ekberg	HANDLAGGARE / SÄLJARE	DATUM 2018-10-04	ANSVARIG / PROJEKTLEDARE John Ekberg																				
PROJEKT NR 2018-330	RITAD AV Henrik Ekberg	HANDLAGGARE / SÄLJARE																											
DATUM 2018-10-04	ANSVARIG / PROJEKTLEDARE John Ekberg																												
<b>PLAN, FASAD &amp; SEKTION</b>																													
SKALA <b>1:100 A1</b>																													
RITNINGSNUMMER <b>330-A-40-1-001</b>				BET																									

Konstruktionen enligt denna ritning är Moelven Byggnads AB egendom och må inte utan Moelven Byggnads AB skriftliga medgivande typas för tredje man, kopieras, reproduceras eller på något annat sätt utnyttjas. Övertredelse kommer att beivras.