

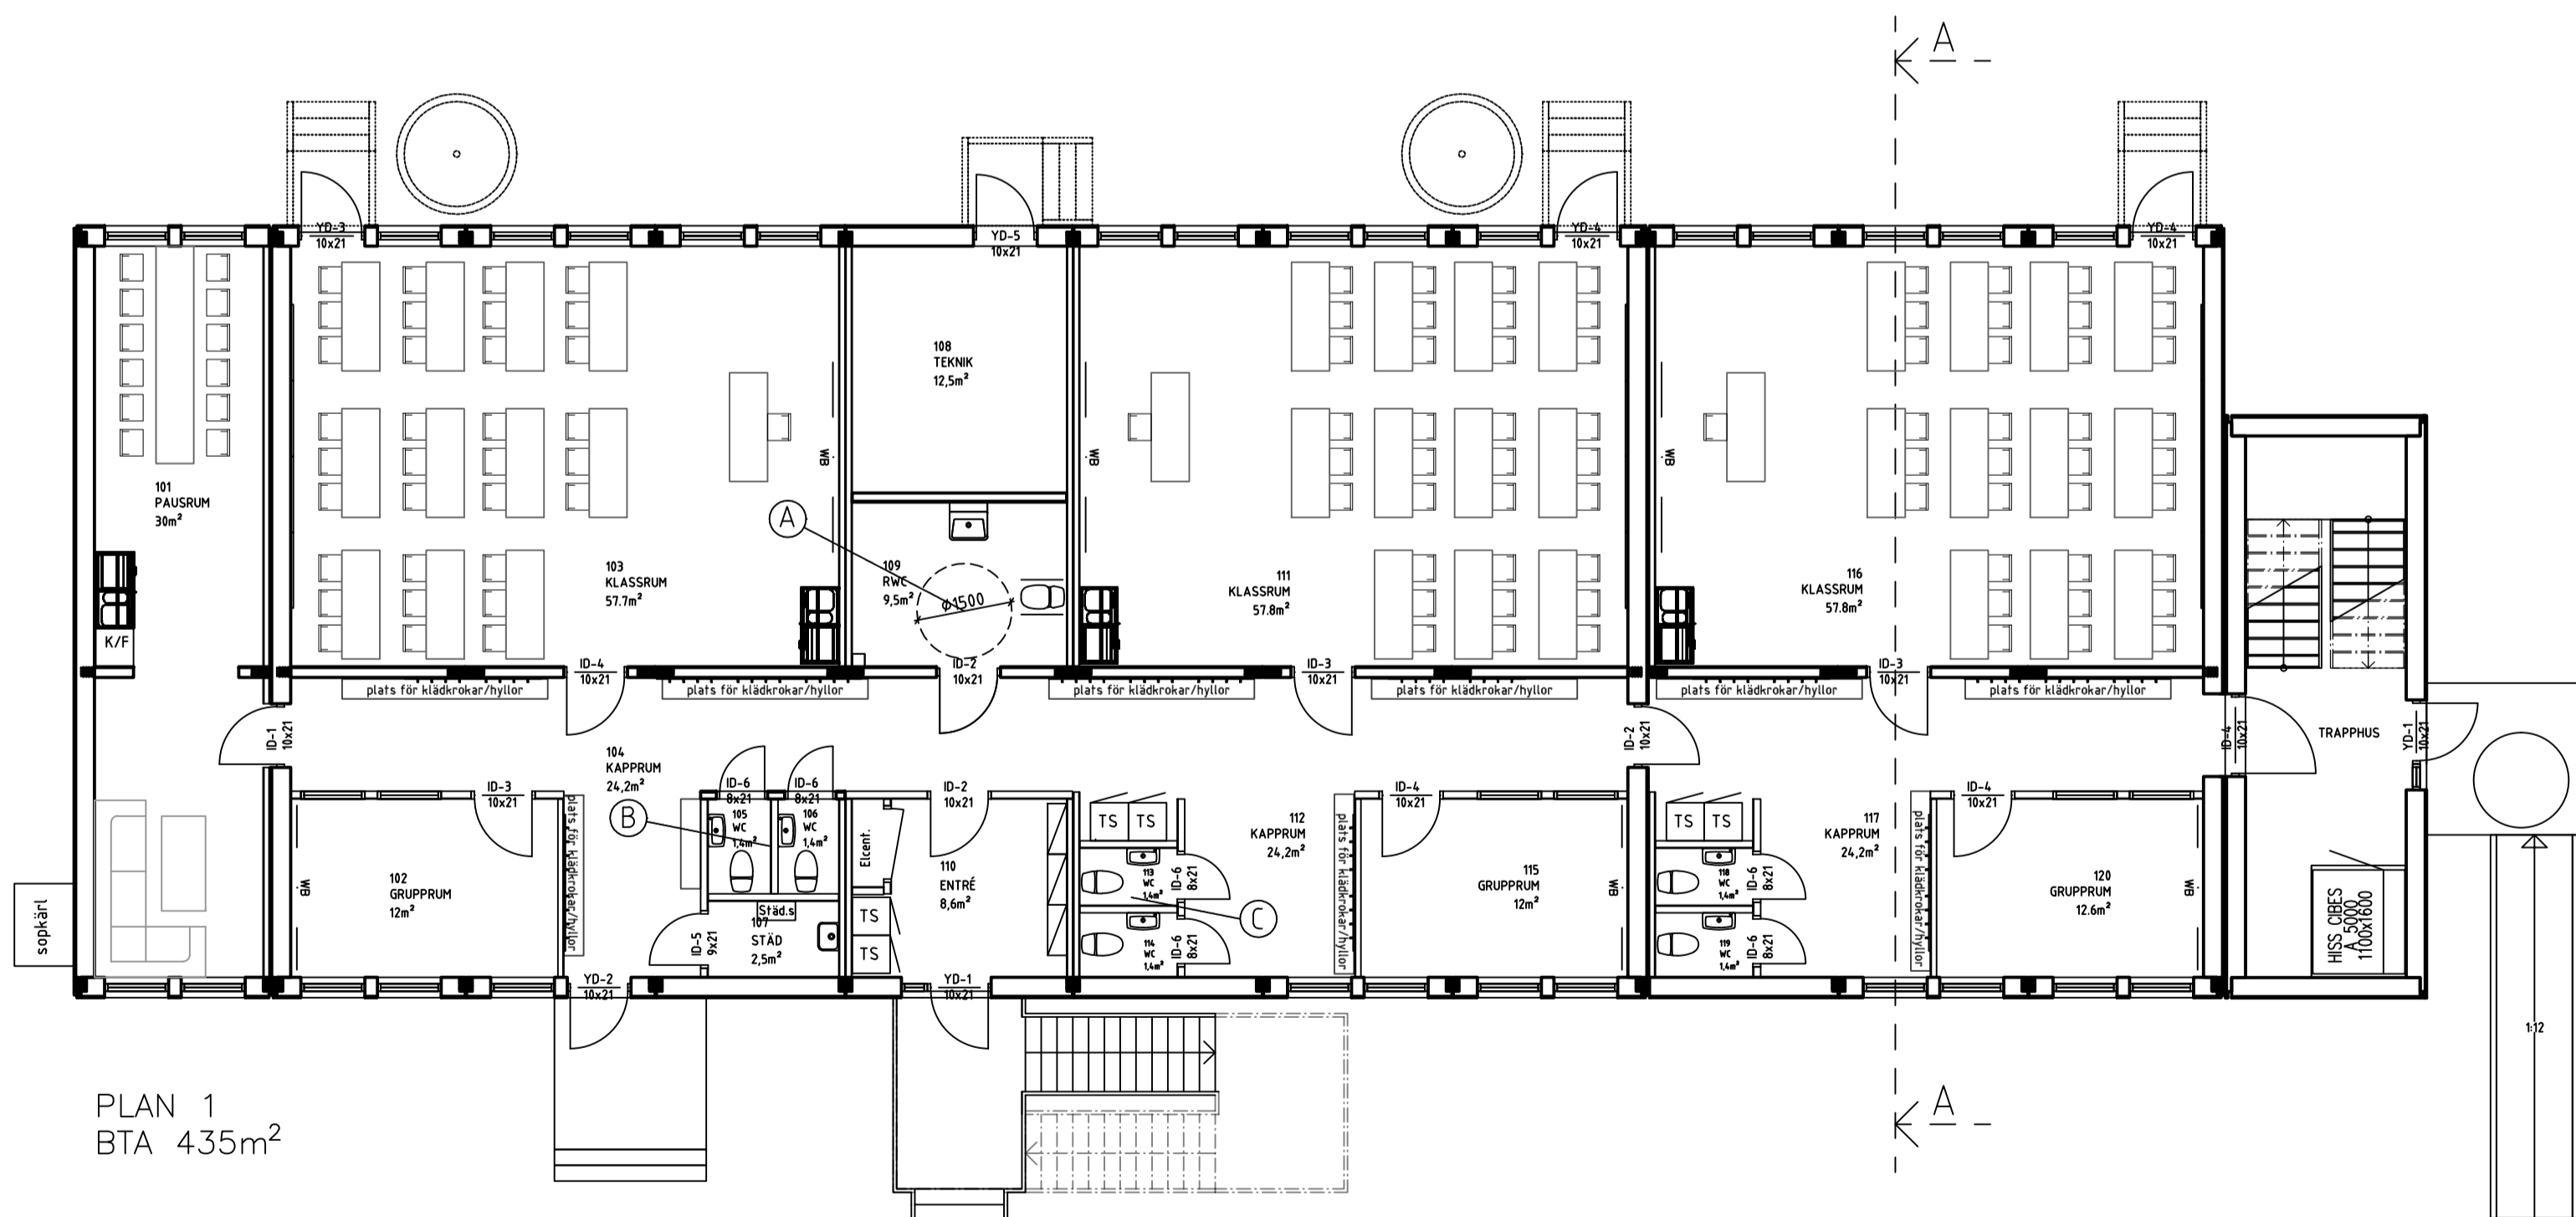
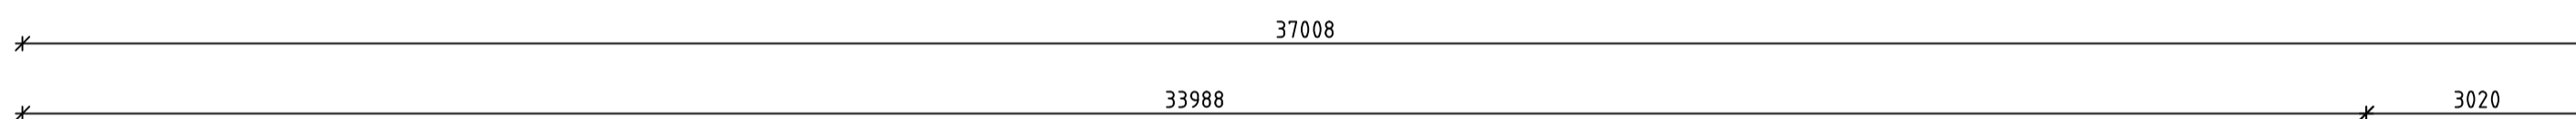


PLAN 2
BTA 435m²

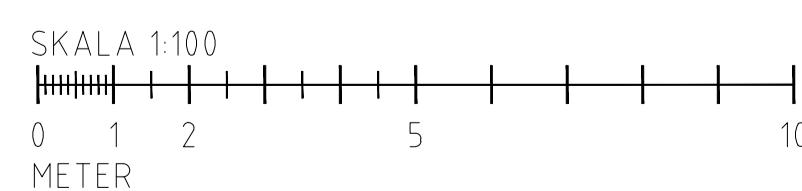

PLAN 1
BTA 435m²

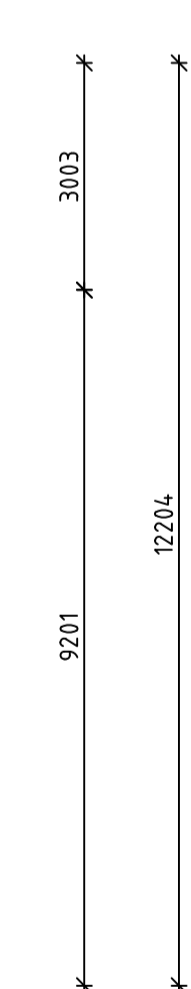

BET	ANT	ÄNDRINGEN AVSER	DATUM	SIDN
BYGGLOVSHANDLING				
		Hallvägen 4 BOX 5071 121 16 Johanneshov tel: 08-39 00 99 e-post: info@pcsmodulsystem.se		
PCS modulsystem				
EKEBYHOVSSKOLAN EKERO KOMMUN				
X	A	PCS Modulsystem AB		
	E			
	K			
	V			
	W			
URSPRUNGSARKITEKT:				
PROJEKT NR 2019-340		RITAD AV Henrik Ekberg	HANDLAGGARE / SÄLJARE	
DATUM 2019-04-25		ANSVARIG / PROJEKTLEDARE John Ekberg		
PLAN 1-2 NYBBYGGNAD AV SKOLLOKAL				
SKALA 1:100 (A1)				
RITNINGNUMMER A-40-1-101				BET