




DETALJ A

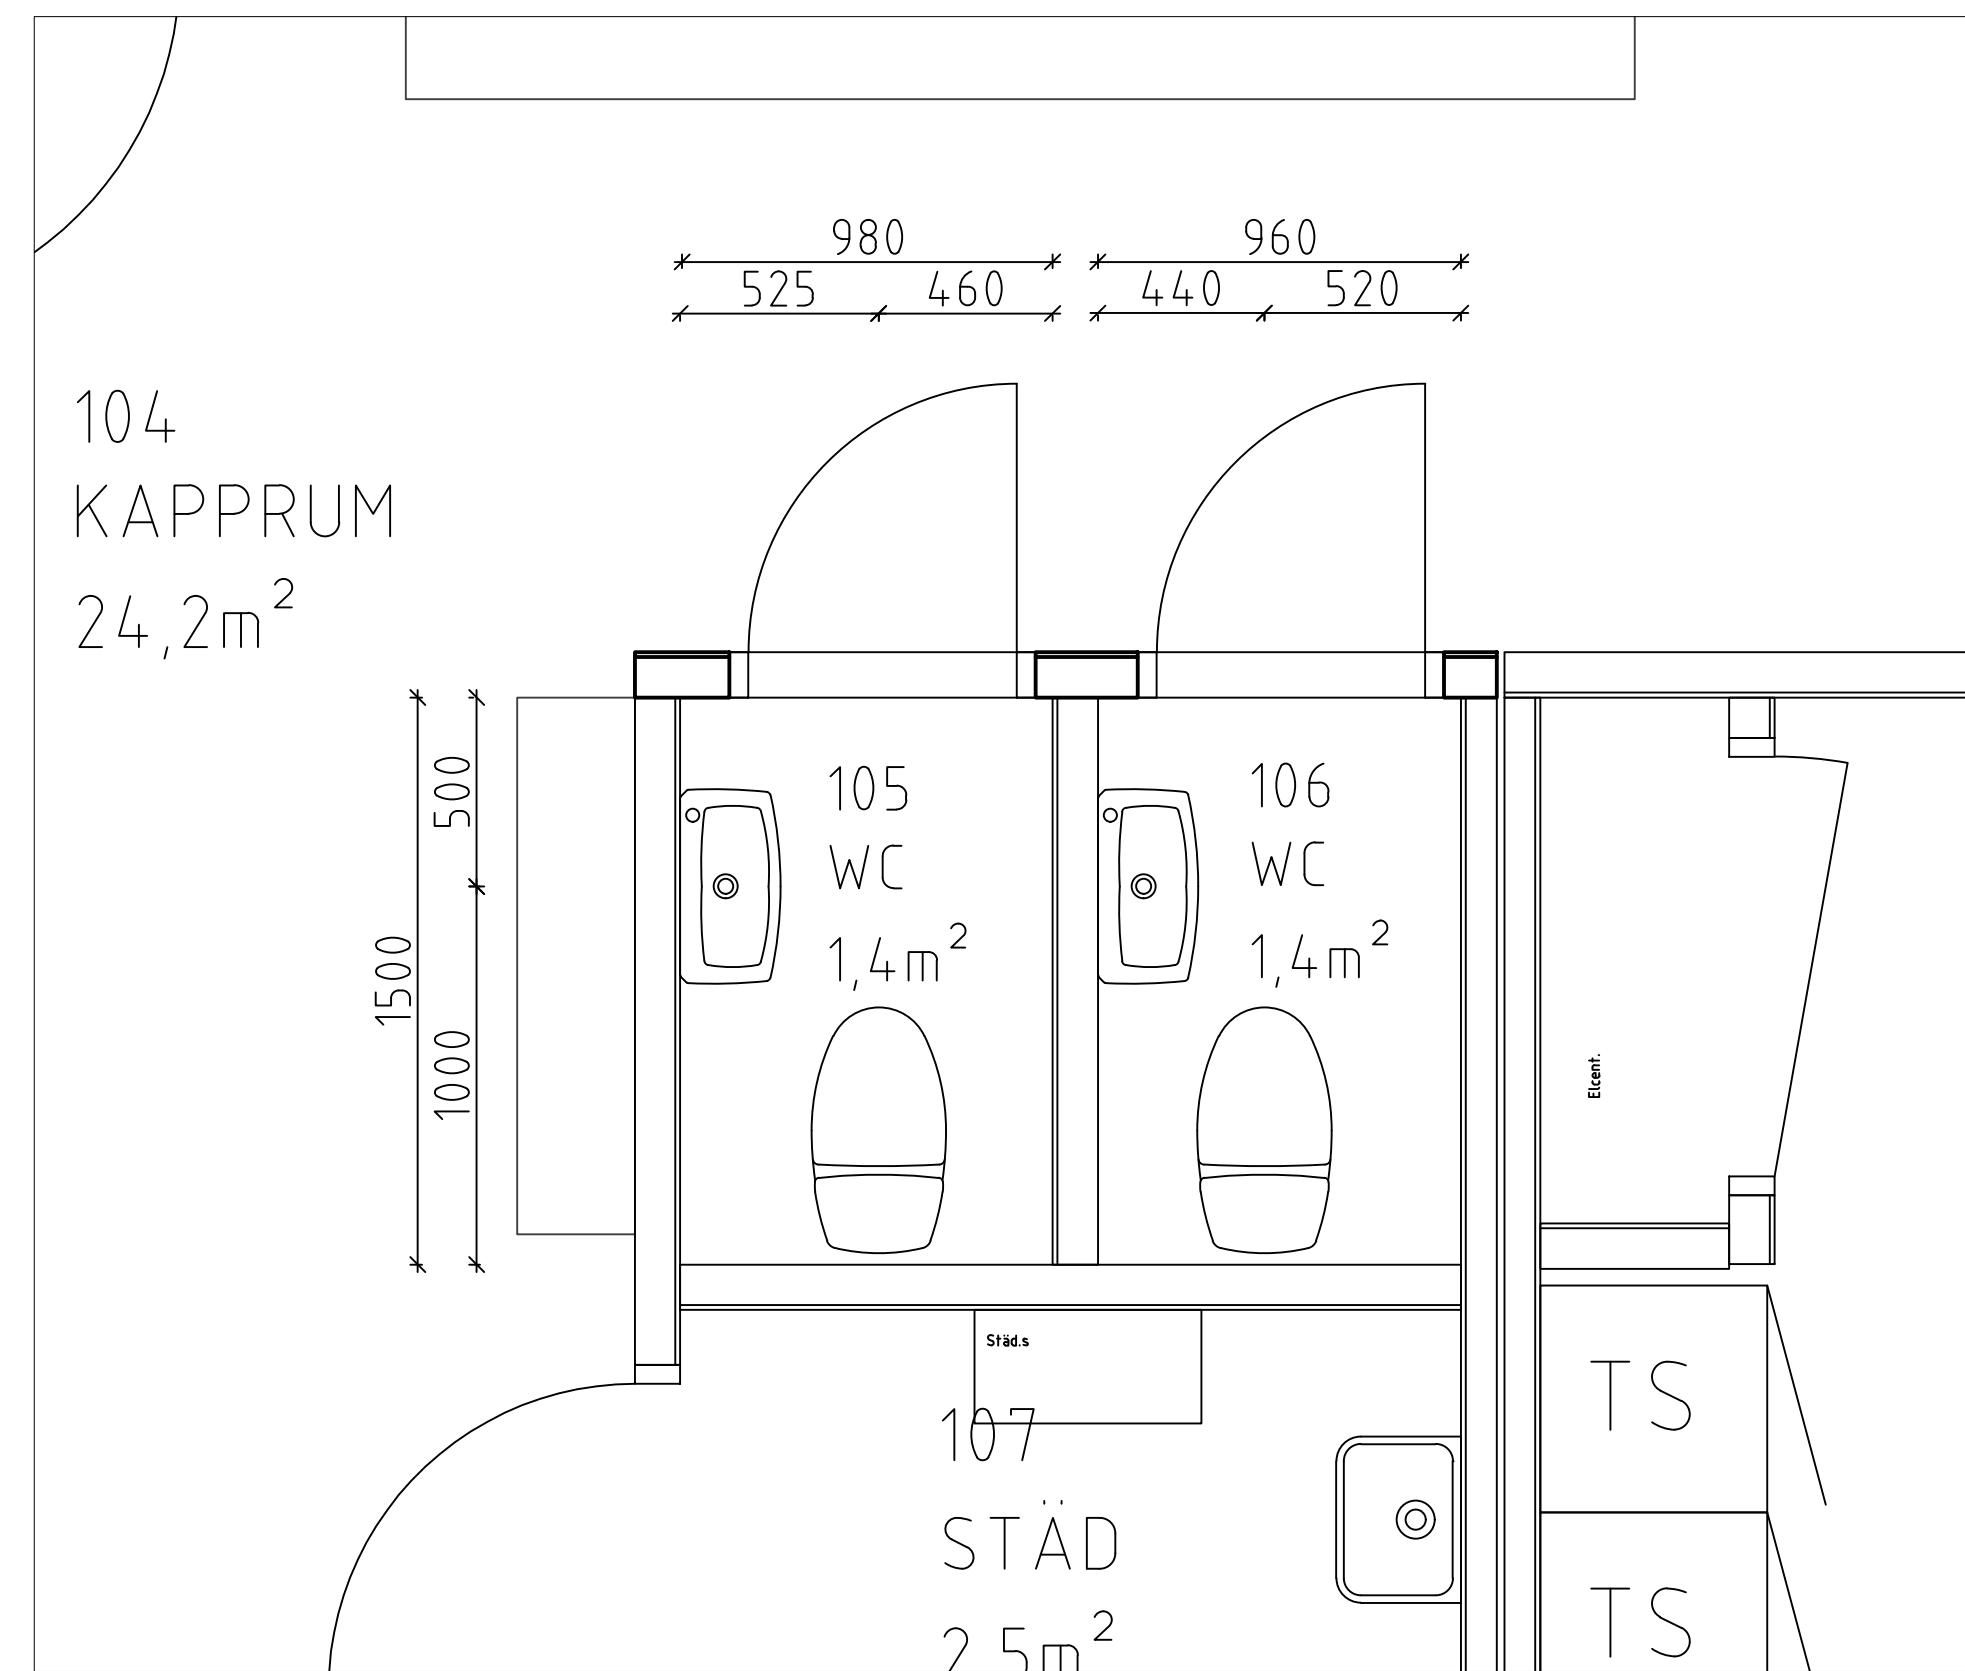

DETALJ B

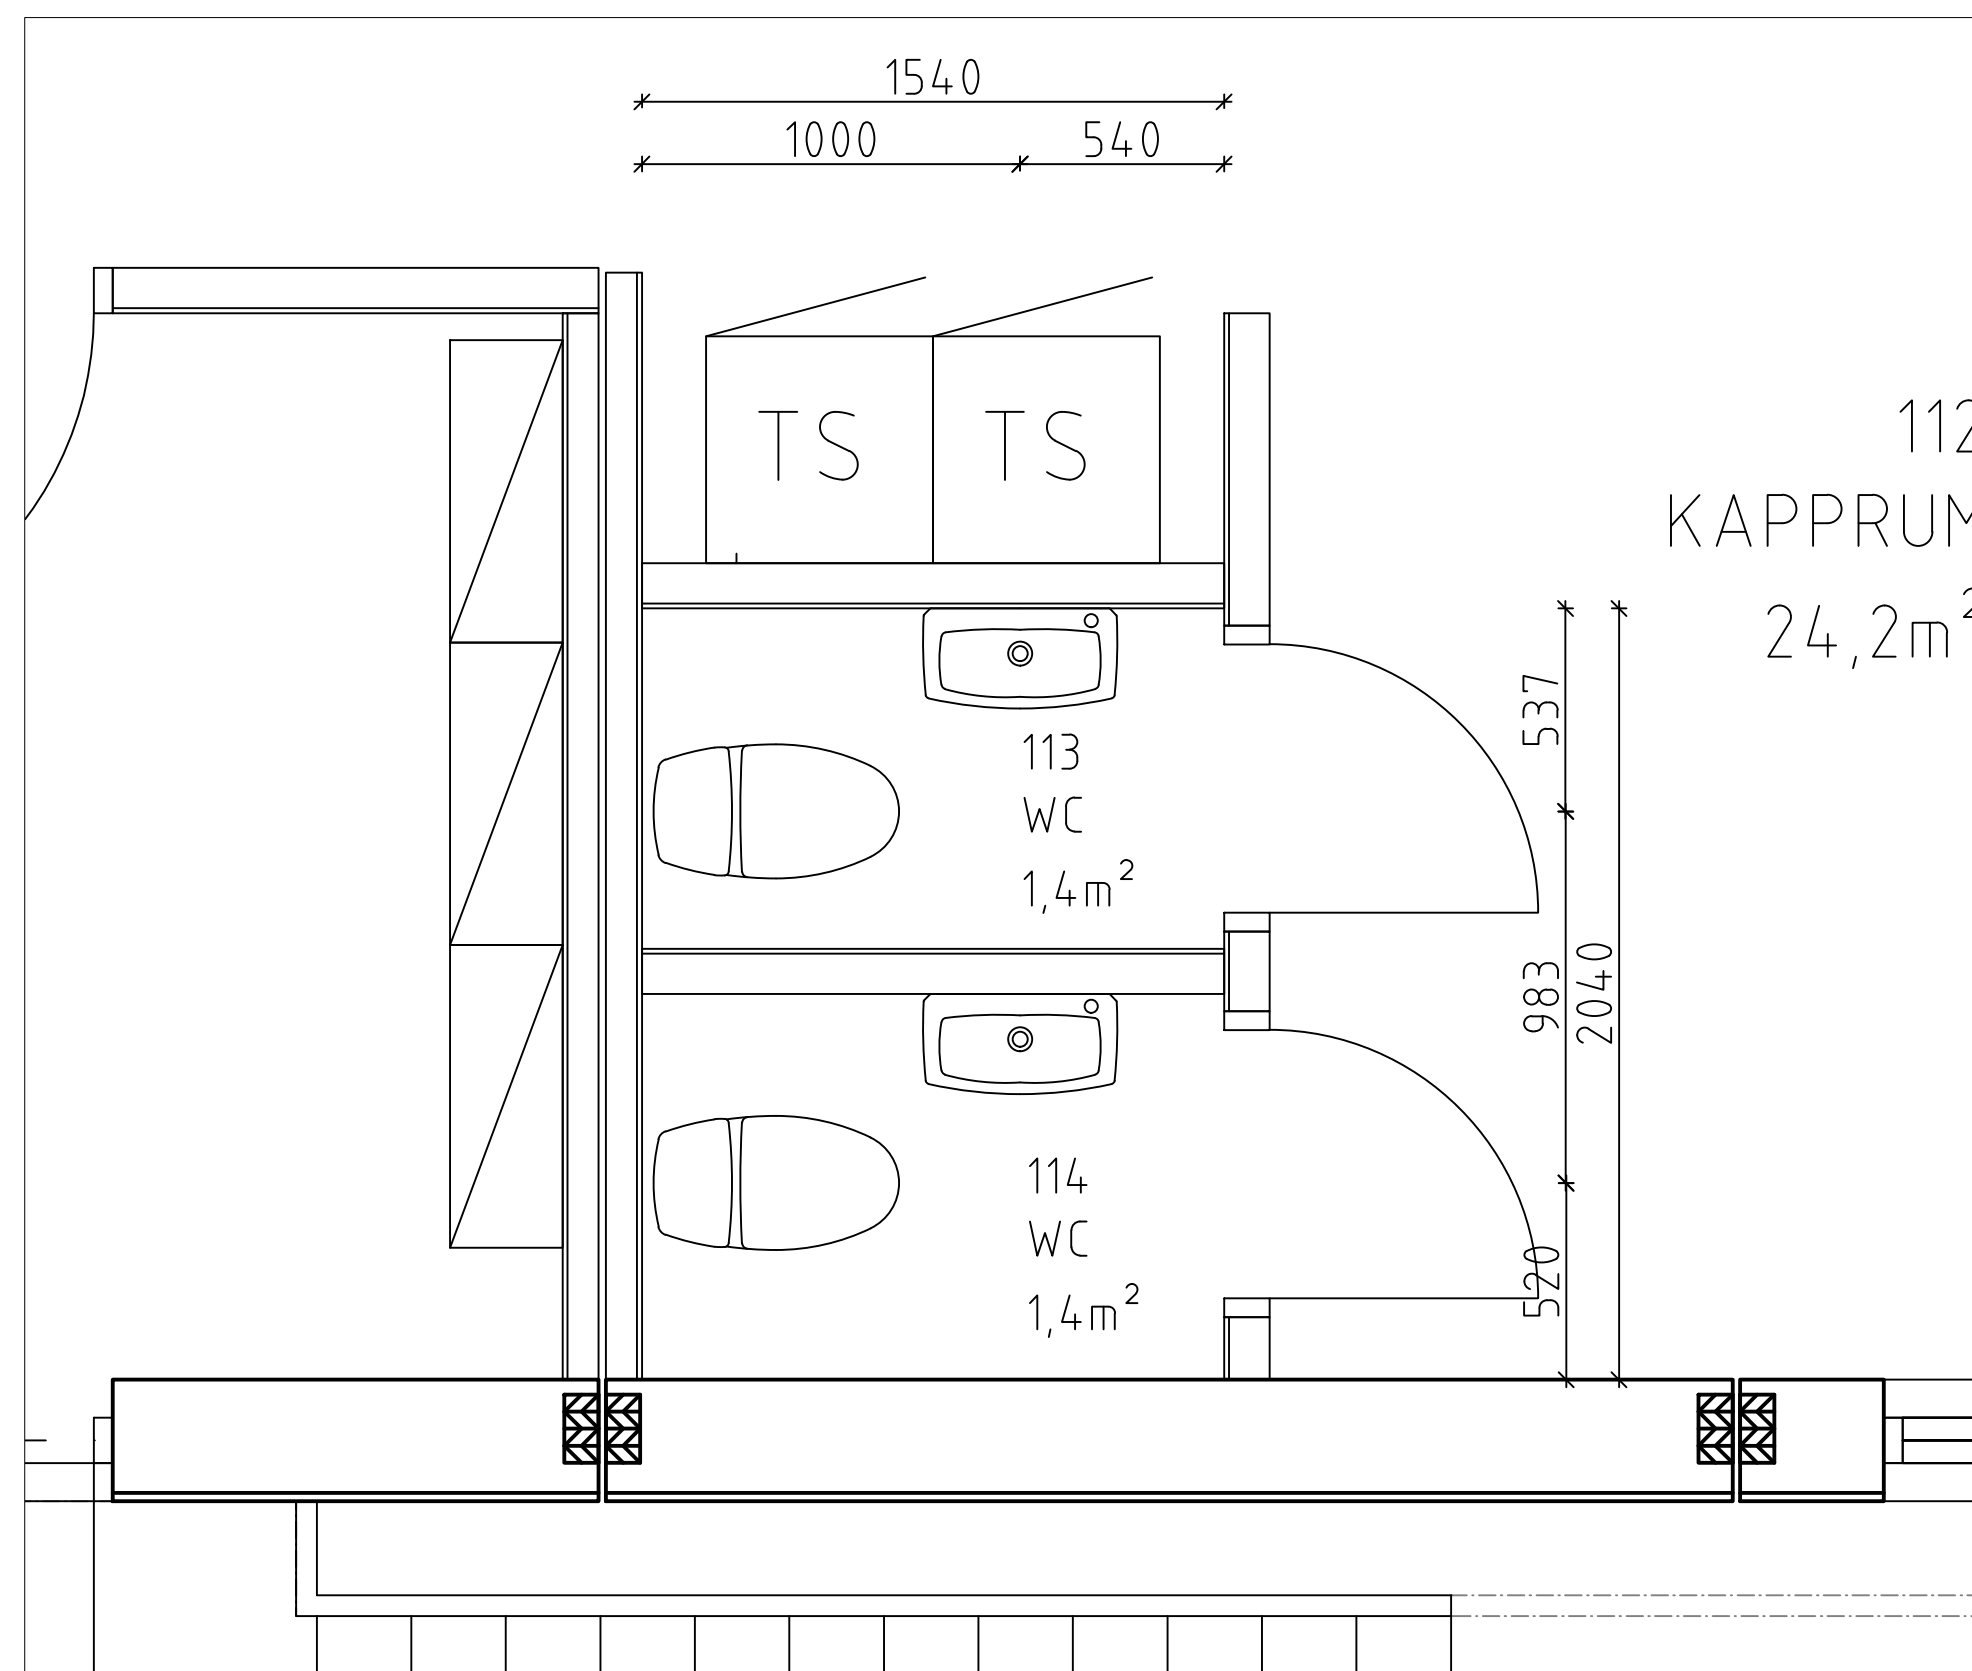

DETALJ C

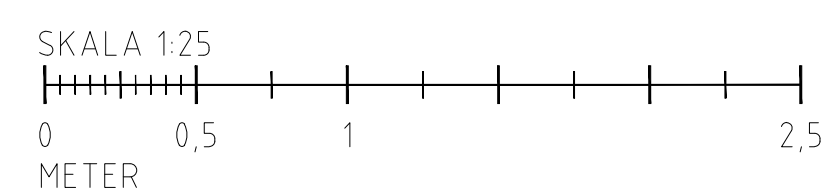

BET	ANT	ÄNDRINGEN AVSER	DATUM	SIGN
BYGGLOVSHANDLING				
		Hallvägen 4 BOX 5071 121 16 Johanneshov tel: 08-39 00 99 e-post: info@pcsmodulsystem.se		
		EKEBYHOVSSKOLAN EKERO KOMMUN		
✗	A	PCS Modulsystem AB		
	E			
	K			
	V			
	W			
URSPRUNGSARKITEKT:				
PROJEKT NR	2019-340	RITAD AV	Henrik Ekberg	HANDLAGGARE / SÄLJARE
DATUM	2019-04-25	ANSVARIG / PROJEKTLEDARE	John Ekberg	
DETALJPLAN WC-GRUPPER				
SKALA 1:25 (A1)				
RITNINGSNUMMER A-40-1-102				BET