


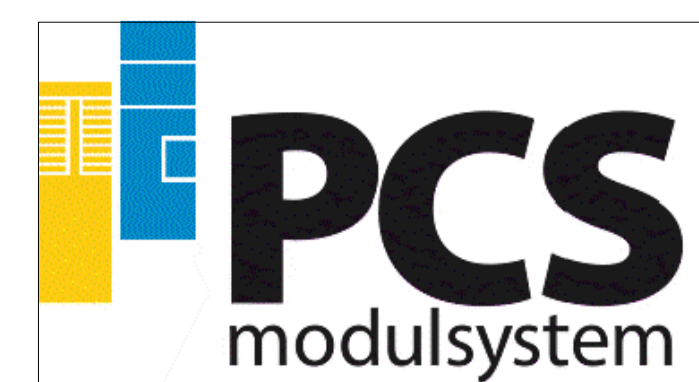

110
109
108
107
106
105
104
103
102
101

BET	ANT	ÄNDRINGEN AVSER	DATUM	SGN
Bygglövshandling				
MOELVEN ByggModul				
<small>Moeven ByggModul AB, Öleby 193 685 92 Torshy Tel: +46 10 122 56 90</small>				
Strömskolan Täby PCS				
<input type="checkbox"/>	A			
<input type="checkbox"/>	E			
<input checked="" type="checkbox"/>	K	Moeven ByggModul AB		
<input type="checkbox"/>	V			
<input type="checkbox"/>	W			
URSPRUNGSARKITEKT:				
PROJEKT NR	6710	RITAD AV	Tobias Stolpe	HANDELAGGARE / SALJARE
DATUM	2018-03-27	ANSVARIG / PROJEKTLEDARE	Tomas Augustsson	
Plan 1				BET
SKALA 1:100				
RITINGSNUMMER K-20-P-101				



Konstruktören enligt denna ritning är Moeven ByggModul AB. Egendom och mått för utan Moeven ByggModul AB skriftliga medgivande. Yppas för tredje man, kopieras, reproduceras eller på något annat sätt utnyttjas. Övertredelse kommer att beivras.