
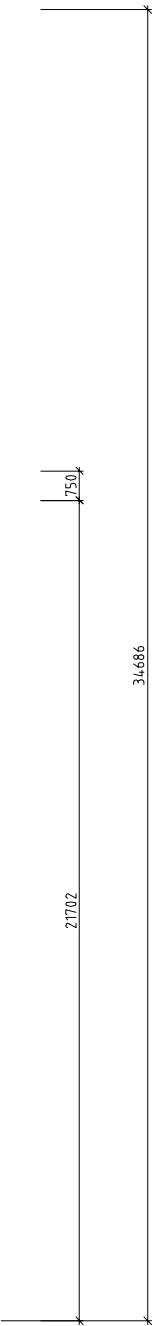



PLAN 1

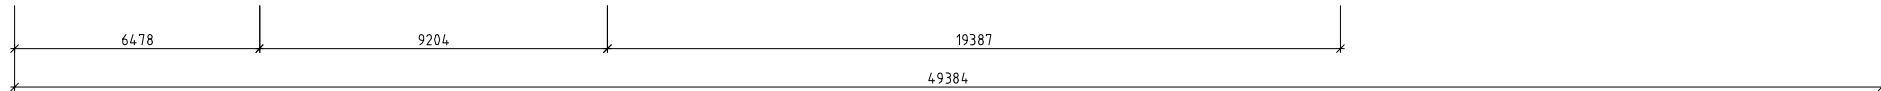

BET	ANT	ÄNDRINGEN AVSER	DATUM	SIGN
		Hallvägen 4 BOX 5071 121 16 Johanneshov tel: 08-39 00 99 e-post: info@pcsmodulsystem.se		
RITAD AV, KONSTRUERAD AV Henrik Ekberg			2017-04-21	
2017-04-21				
BYGGLOVSHANDLING SKOGSÄNGSSKOLAN SALEMS KOMMUN				
ANNEX				
PLAN 1			SKALA	1:200 A3
			RITINGSNUMMER	ÄNDR BET
			A-4.0.1-101	

XREF

LAGER

PLO