


HUSDEL A

21450

12024

HUSDEL A

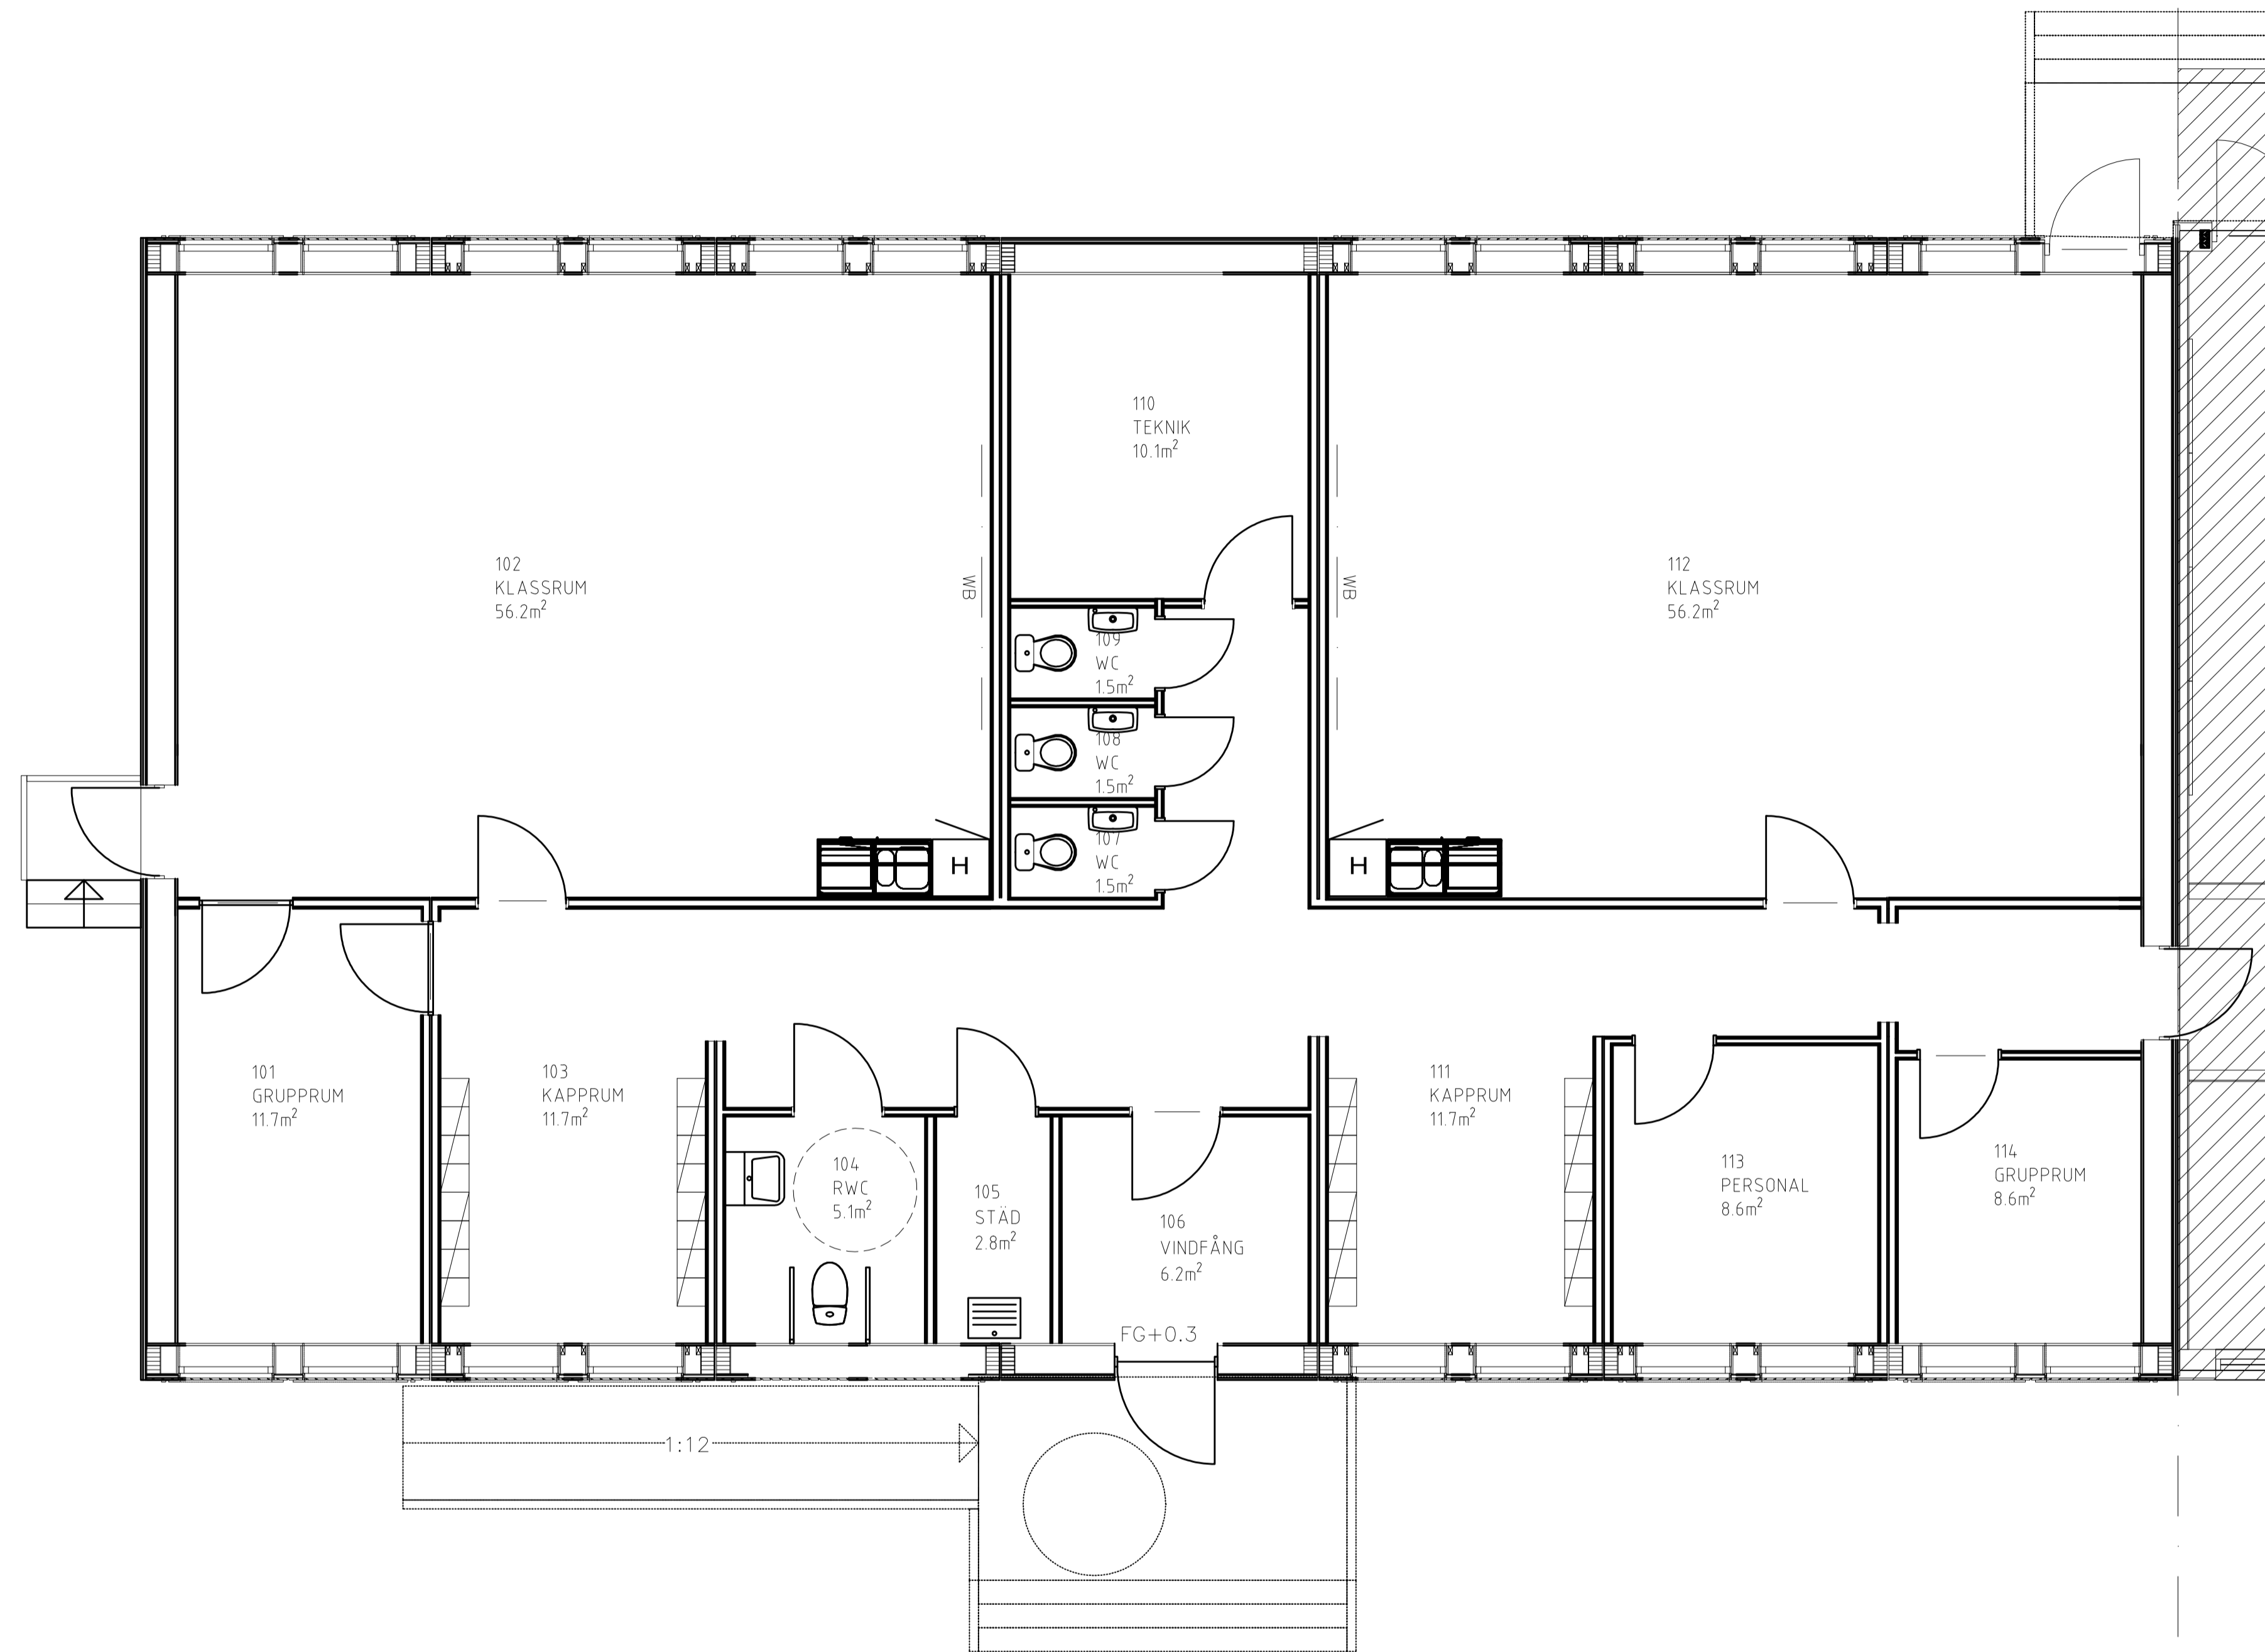

BET	ANT	ÄNDRINGEN AVSER	SIGN	DATUM
REL.HANDLING 2018-05-31				
RÄNSELN 1:218 EKBERGASKOLAN				
 VÄSTERÅS STAD Teknik- och fastighetsförvaltningen				
A		PCS Modulsystem AB Hallvägen 4, 121 62 Johanneshov	TEL: 08390099 info@pcsmodulsyste	
K	-	-	TEL: -	
V	-	-	TEL: -	
VS	-	-	TEL: -	
E	-	-	TEL: -	
Br	-	-	TEL: -	
M	-	-	TEL: -	
Ö	-	-	TEL: -	
UPPDRAGSR		RITAD / KONSTRUERAD AV H Ekberg	HANDLAGGARE -	
DATUM		ANSVARIG 2018-05-31		
Byggnad, del A Plan 03 PLANRITNING				
SKALA A1	SKALA A3	NUMMER	BET	
1:50	1:100	57022-A-40-1-A10	-	